


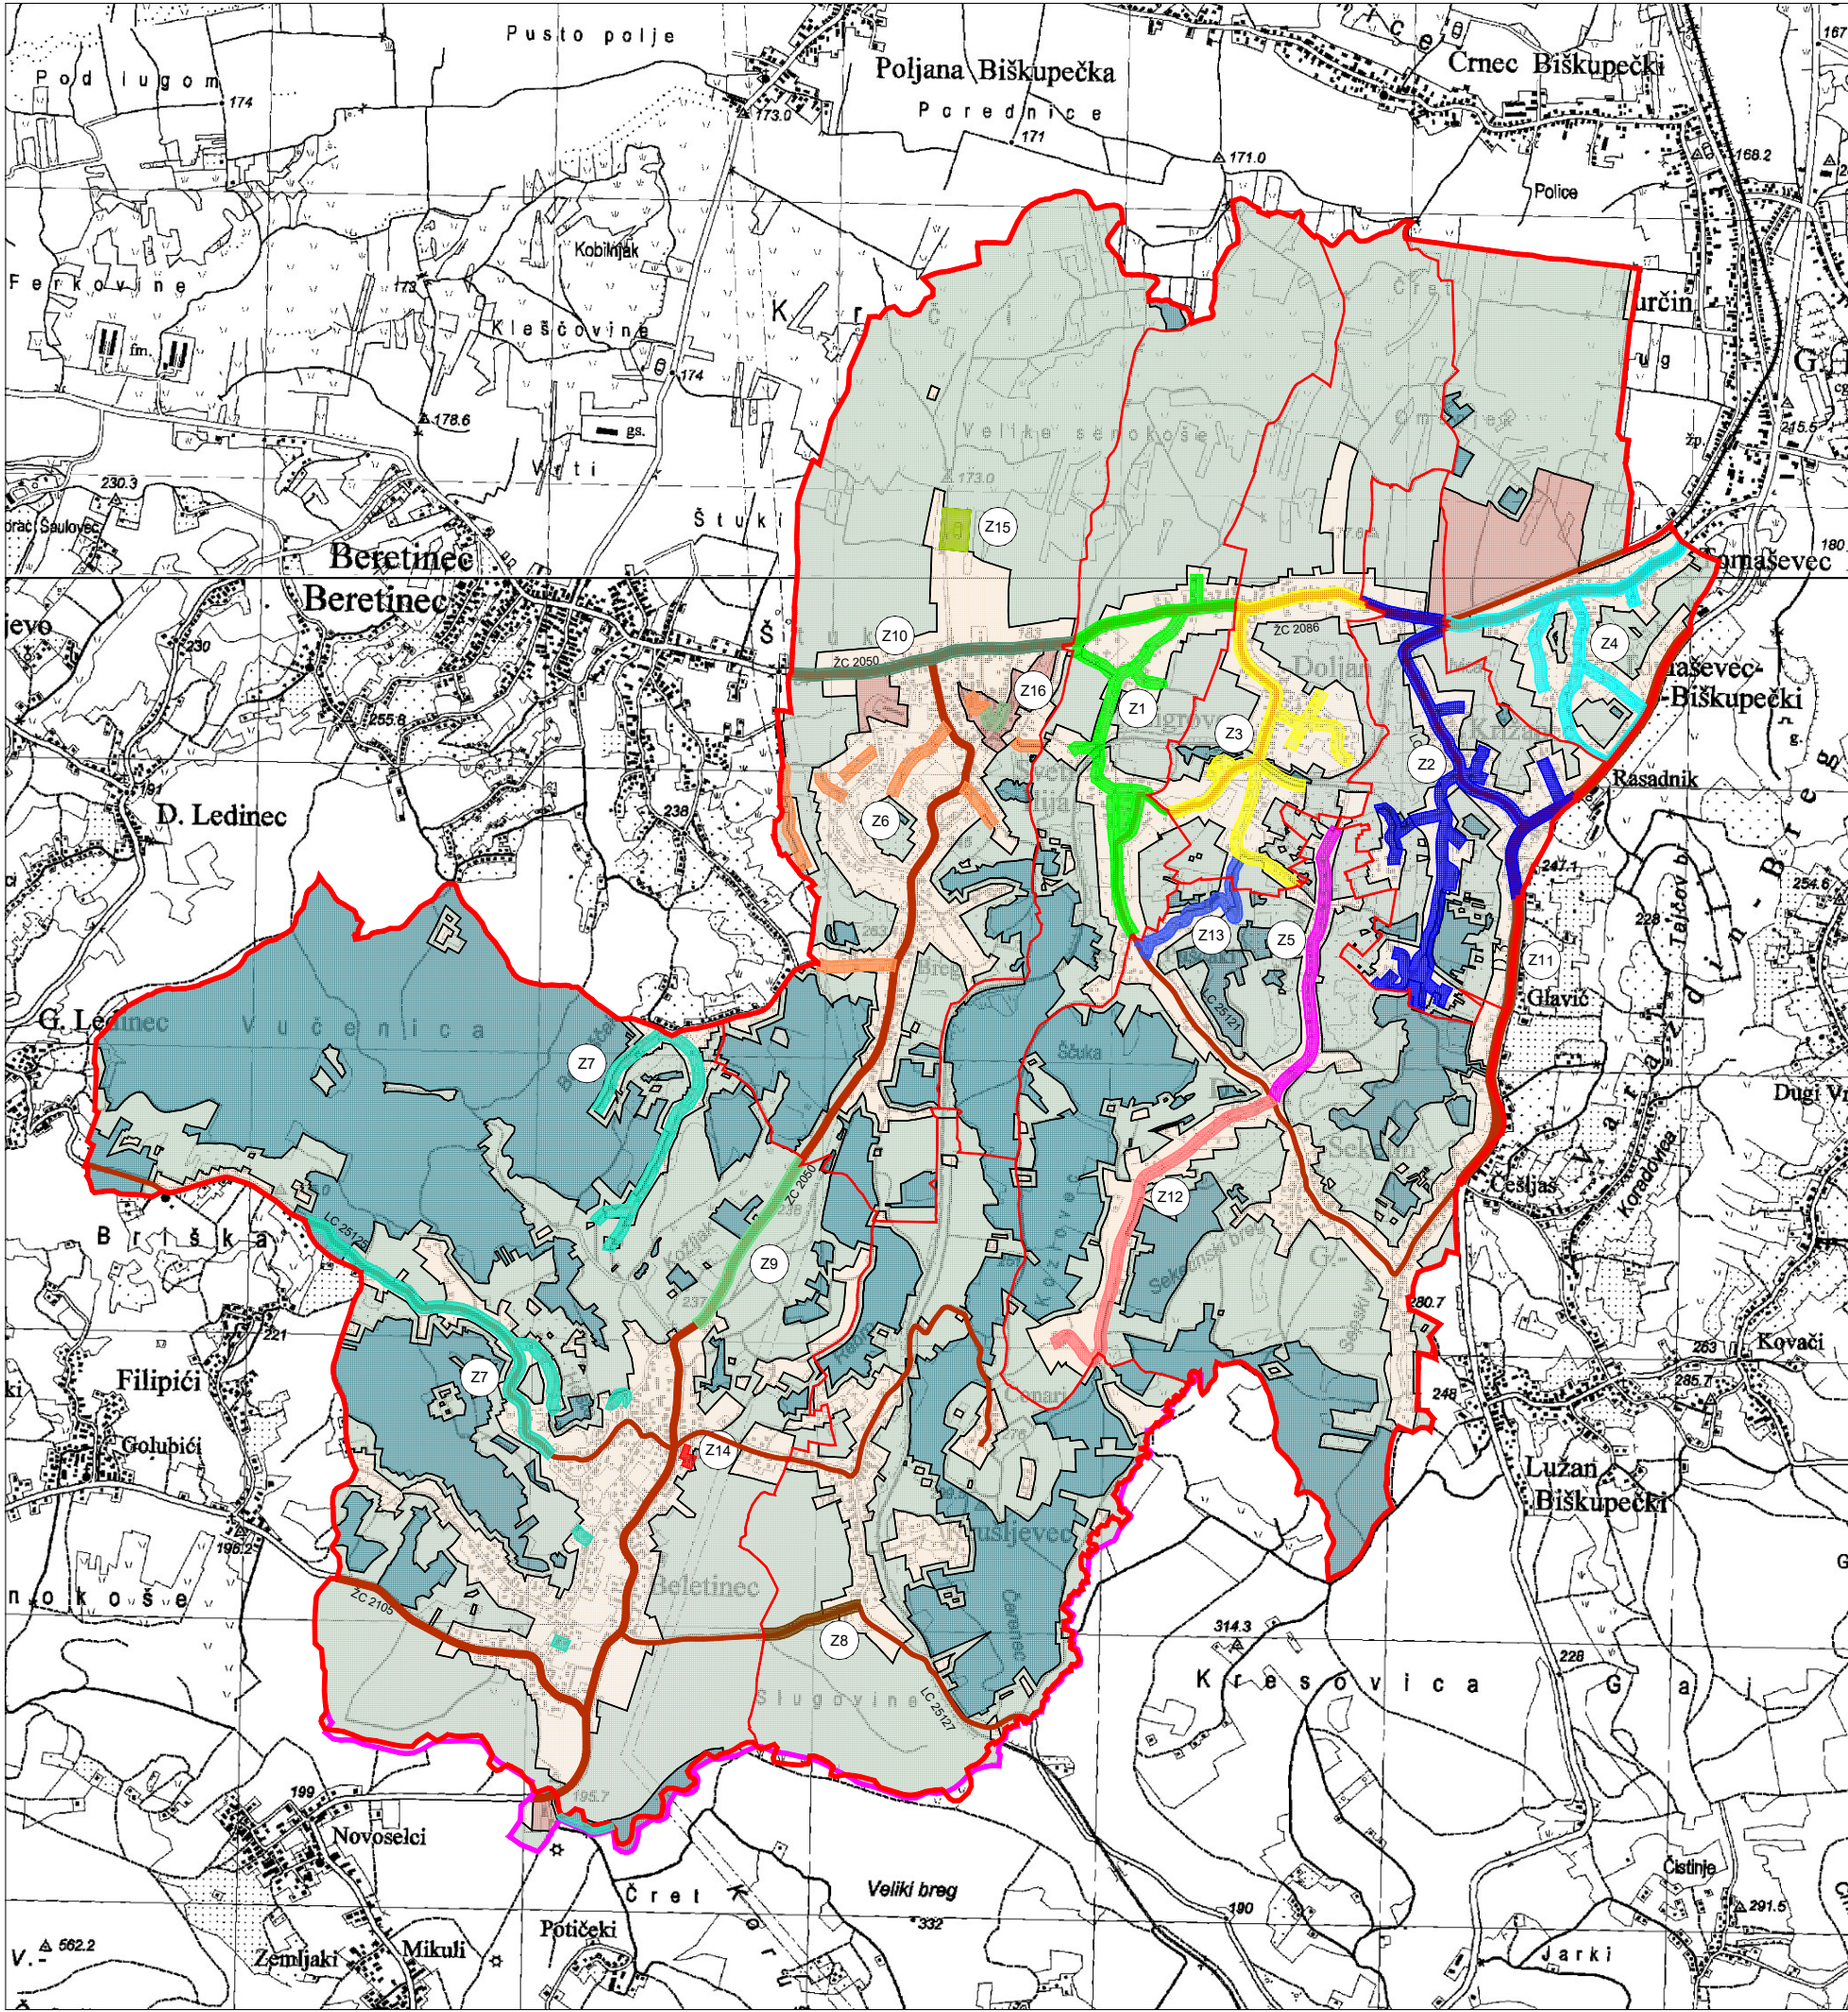

TUMAČ ZNAKOVA

- GRANICE
- GRANICA OBUHVATA PROSTORNOG PLANA
 - GRANICA OPĆINE - PRIJEDLOG NOVE GRANICE I PRIJEDLOG NOVOG OBUHVATA PROSTORNOG PLANA
 - GRANICE NASELJA

- ZONE RASVJETLJENOSTI
- Prema klasifikaciji Pravilnika o zonama rasvjetljenosti, dopuštenim vrijednostima rasvjetljavanja i načinima upravljanja rasvjetnim sustavima "NN 128/2020"
- PODRUČJA PRIRODNE RASVIJETLJENOSTI
 - PODRUČJA TAMNOG KRAJOLIKA
 - PODRUČJA NISKE AMBIJENTALNE RASVIJETLJENOSTI
 - PODRUČJA SREDNJE AMBIJENTALNE RASVIJETLJENOSTI
 - PODRUČJA VISOKE AMBIJENTALNE RASVIJETLJENOSTI

PODRUČJA SREDNJE AMBIJENTALNE RASVIJETLJENOSTI E3 ZA VAŽNIJE CESTOVNE PRAVCE NA PODRUČJU OPĆINE SVETI ILIJA

- DRŽAVNE CESTE
- ŽUPANIJSKE CESTE
- LOKALNE CESTE

PODRUČJA PREMA KRITERIJU NUŽNOSTI REKONSTRUKCIJE I/ILI GRADNJE SUSTAVA JAVNE RASVJETE S CILJEM USKLAĐIVANJA S ODREDBAMA ZAKONA KOJIM SE UREĐUJE ZAŠTITA OD SVJETLOSNOG ONEČIŠĆENJA

- OZNAKE PODRUČJA KOJE SU DETALJNIJE OPISANE I OBRADENE U TEKSTUALNOM DIJELU PLANA
- Z1 - Z16

OPĆINA SVETI ILIJA

AKCIJSKI PLAN GRADNJE I/ILI REKONSTRUKCIJE VANJSKE RASVJETE

1. ZONE RASVJETLJENOSTI

Broj kartografskog prikaza:1.

Mjerilo kartografskog prikaza:1 : 25000

Pečat tijela odgovornog za provođenje javne rasprave:

M.P.

Odgovorna osoba za provođenje javne rasprave:

(ime, prezime i potpis)

Pravna osoba koja je izradila plan:

TESLA d.o.o.

Horvatsko 18, 42244 Klenovnik

Pečat pravne osobe koja je izradila Plan:

M.P.

Odgovorna osoba:

Goran Ribić, mag.ing.el.

Stručni tim u izradi Plana:

Goran Ribić, mag.ing.el.

Dario Kornet, bacc.ing.el.

Patrik Novoselec, bacc.ing. el.

Suradnja u izradi plana:

Akcijski plan gradnje i/ili rekonstrukcije vanjske rasvjet

Općine Sveti Ilija donešen ja sjednici Općinskog vijeća Općine Sveti Ilija