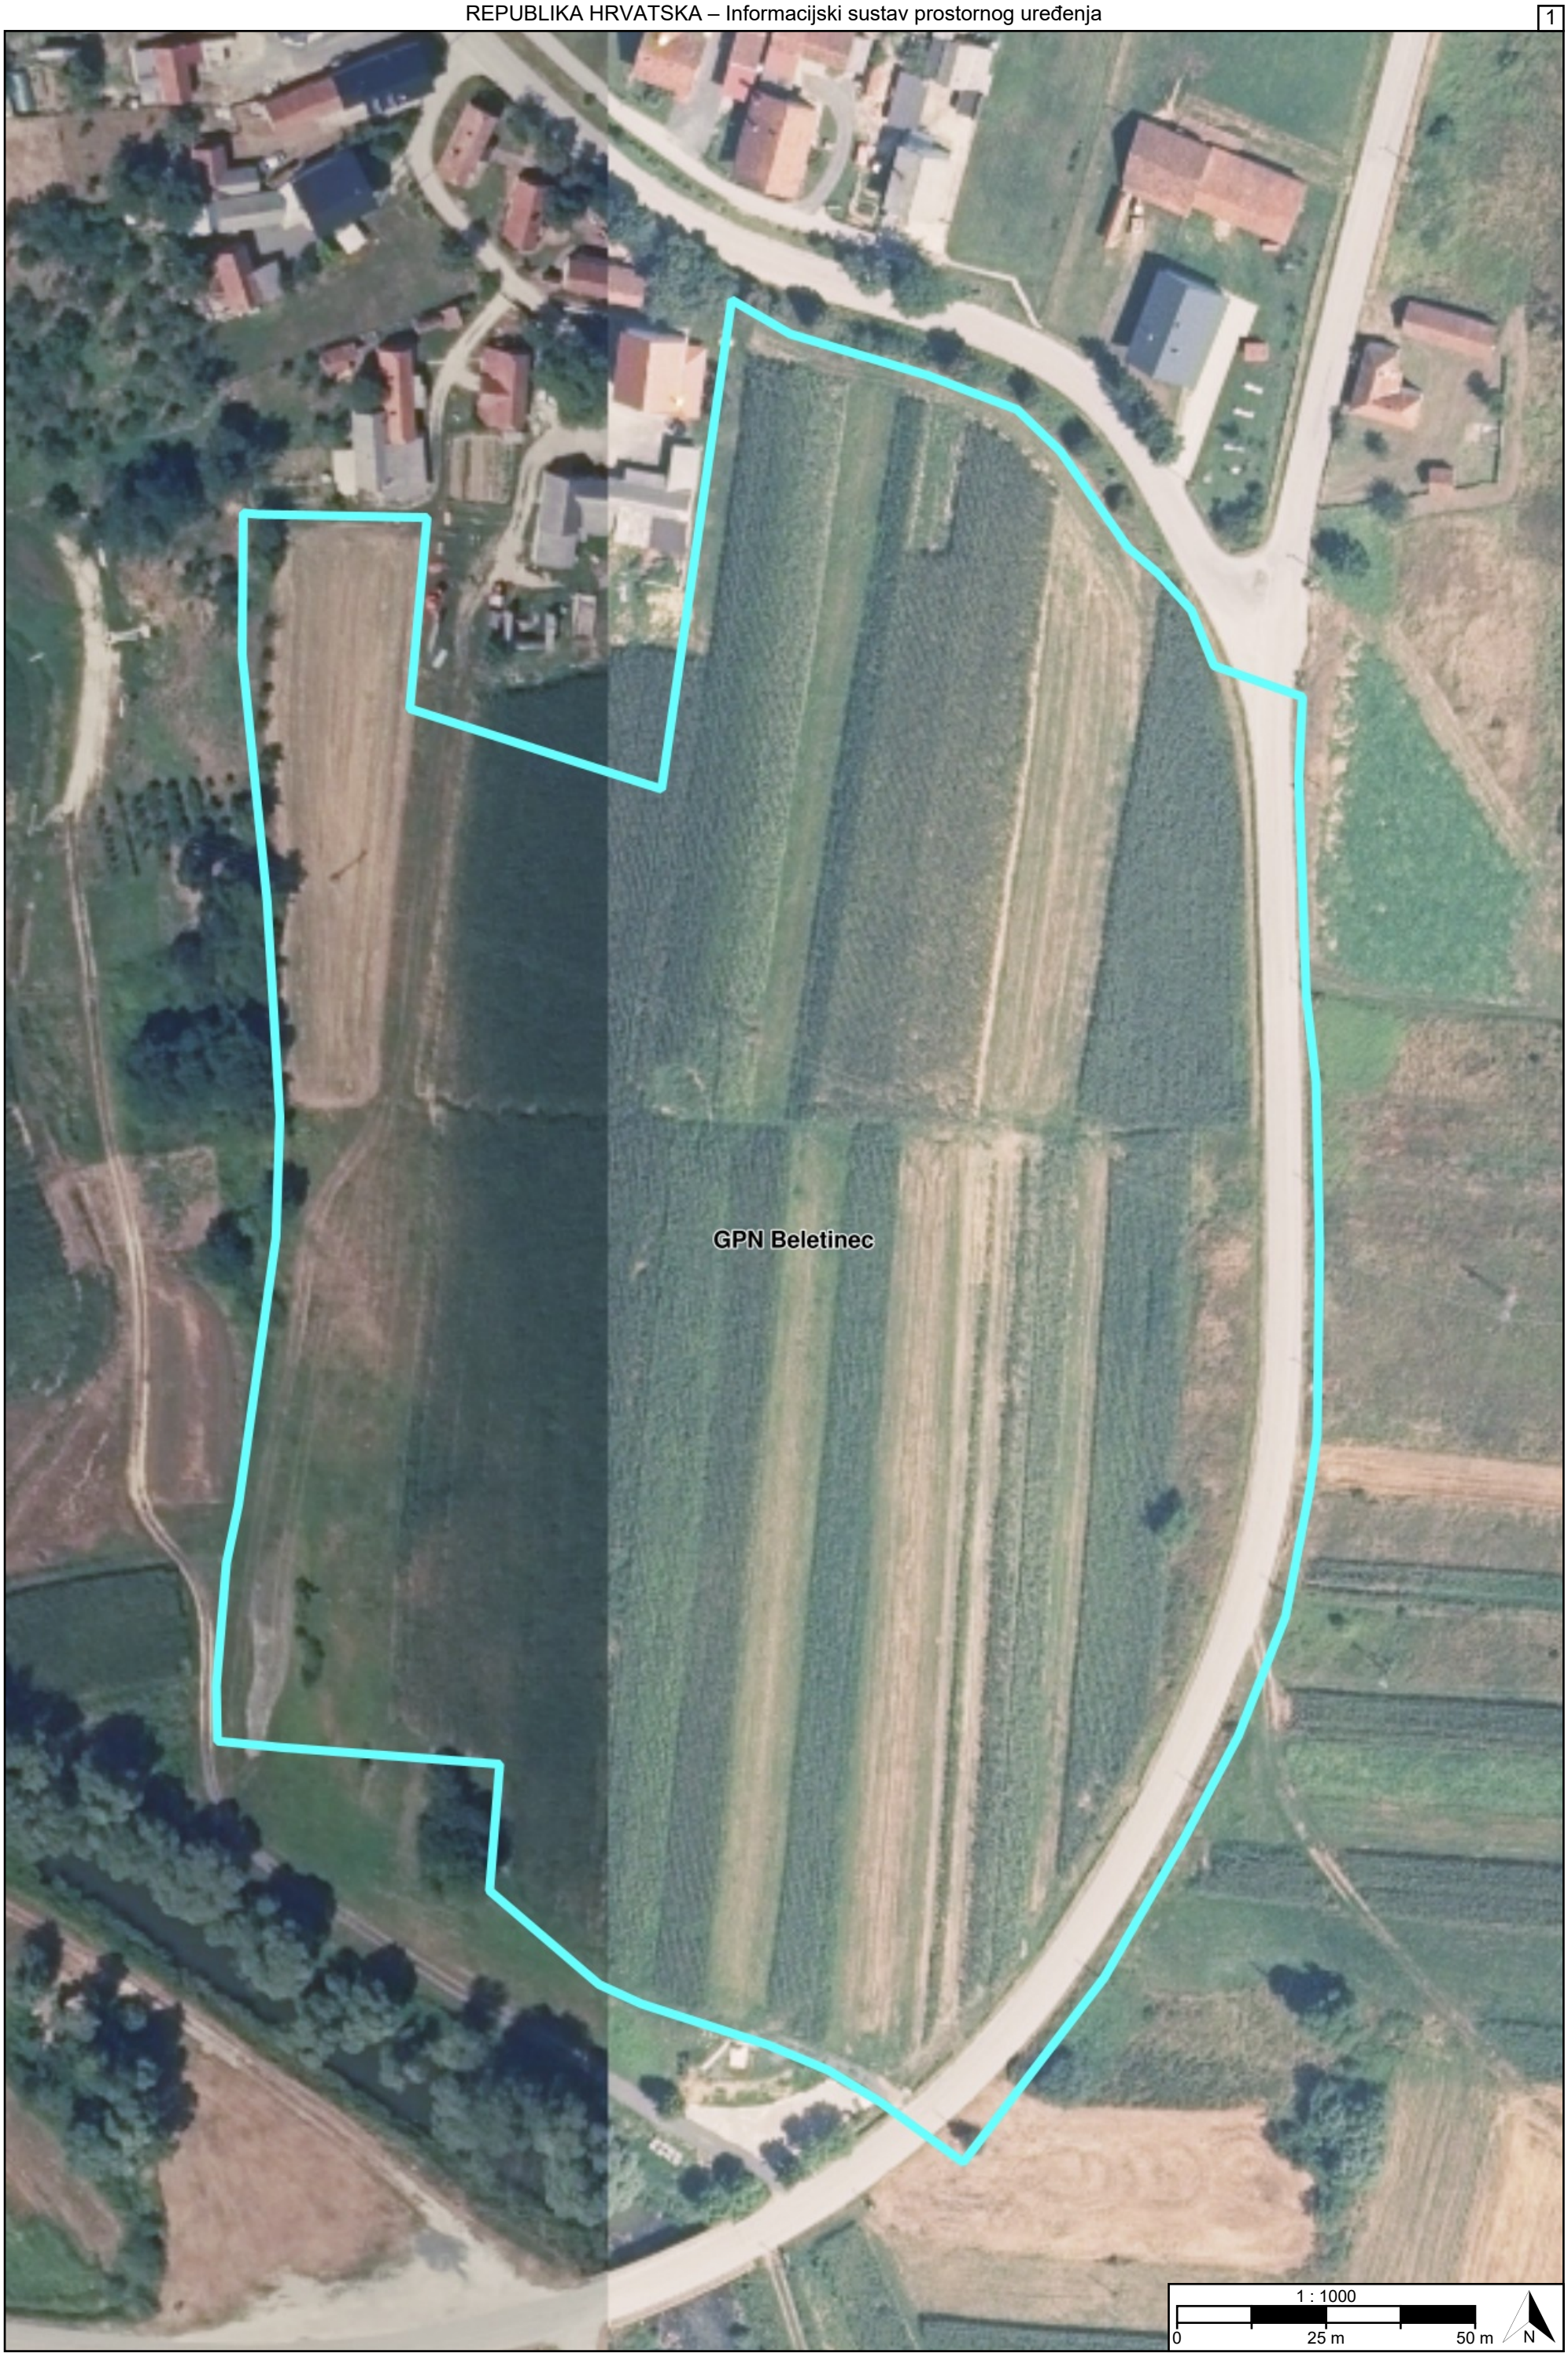

GPN Beletinec
1 : 1000
0
25 m
50 m
N

TUMAČ PLANSKOG ZNAKOVLJA

[OB-1-1] Obuhvat prostornog plana

[OB-1-1-5001] Obuhvat prostornog plana

[KN-2-1] Građevinska područja

NA[1] [KN-2-1-5301] Građevinsko područje naselja (GPN)

REPUBLIKA HRVATSKA
VARAŽDINSKA ŽUPANIJA, OPĆINA SVETI ILIJA

Naziv prostornog plana:

Urbanistički plan uređenja južnog dijela naselja Beletinec

Naziv kartografskog prikaza prostornog plana:	Mjerilo prikaza:
1.2. Građevinska područja	1:1000

Vrsta postupka:
Postupak izrade i donošenja prostornog plana

Faza izrade plana:	Oznaka revizije plana:
Prijedlog prostornog plana za 1. ponovnu javnu raspravu	

Odluka o izradi prostornog plana:
Odluka o izradi Urbanističkog plana uređenja južnog dijela naselja Beletinec (Službeni vjesnik Varaždinske županije broj 124/2024)

Javna rasprava:
Javna rasprava provođena je od 22.05.2026. do zaključno s danom 20.06.2026. Prva ponovna javna rasprava provodi se od 24.11.2026. do zaključno s danom 04.12.2026.

Javni uvid:	Javno izlaganje:
od 24.11.2026. godine do 04.12.2026. godine, na lokaciji: Trg Josipa Godrijana 2, Sveti Ilija, 8:00 - 12:00	dana 03.12.2026. godine, na lokaciji: Trg Josipa Godrijana 2, Sveti Ilija, 14:30

Nositelj izrade prostornog plana:	Odgovorna osoba nositelja izrade:
Varaždinska županija, Općina Sveti Ilija Jedinstveni upravni odjel	PROČELNIK Ivan Kuharić mag.ing.geoing.

Tijelo koje donosi prostorni plan:	Predsjednik tijela koje donosi prostorni plan:
Varaždinska županija, Općina Sveti Ilija Općinsko vijeće	PREDSJEDNIK OPĆINSKOG VIJEĆA Zdravko Ostroški dipl.ing.

Stručni izrađivač prostornog plana:	Odgovorna osoba stručnog izrađivača:
ZONA KVADRAT d.o.o. Veliko Polje, Prilaz zagrebačkoj cesti 5 OIB: 09633716860	DIREKTORICA Željka Kajfeš dipl.ing.arh.
	Odgovorni voditelj izrade: Željka Kajfeš dipl.ing.arh.

Stručni tim:
Željka Kajfeš, dipl.ing.arh

Luka Blažević, univ. bacc. ing. arch.

Matija Slipac, mag.reg.prost.plan.

REPUBLIKA HRVATSKA
VARAŽDINSKA ŽUPANIJA, OPĆINA SVETI ILIJA

Naziv prostornog plana:

Urbanistički plan uređenja južnog dijela naselja Beletinec

Naziv kartografskog prikaza prostornog plana:	Mjerilo prikaza:
1.2. Građevinska područja	1:1000

Vrsta postupka:
Postupak izrade i donošenja prostornog plana

Faza izrade plana:	Oznaka revizije plana:
Prijedlog prostornog plana za 1. ponovnu javnu raspravu	

Prostor za digitalni potpis

Odgovorna osoba nositelja izrade:
PROČELNIK
Ivan Kuharić mag.ing.geoing.

IVAN KUHARIĆ

Elektronički potpisano: 19.11.2026T20:12:32 (UTC:2026-11-19T19:12:32Z)
Provjera: https://epotpis.rdd.hr/provjera
Broj zapisa: 8d8d2d60-71c9-47c7-a717-4893788893be

Odgovorna osoba stručnog izrađivača:
DIREKTORICA
Željka Kajfeš dipl.ing.arh.

Odgovorni voditelj izrade:

Željka Kajfeš dipl.ing.arh.

ŽELJKA KAJFEŠ

Elektronički potpisano: 19.11.2026T20:33:05 (UTC:2026-11-19T19:33:05Z)
Provjera: https://epotpis.rdd.hr/provjera
Broj zapisa: c469e8c7-0442-454f-a0f6-7efc8db94a97