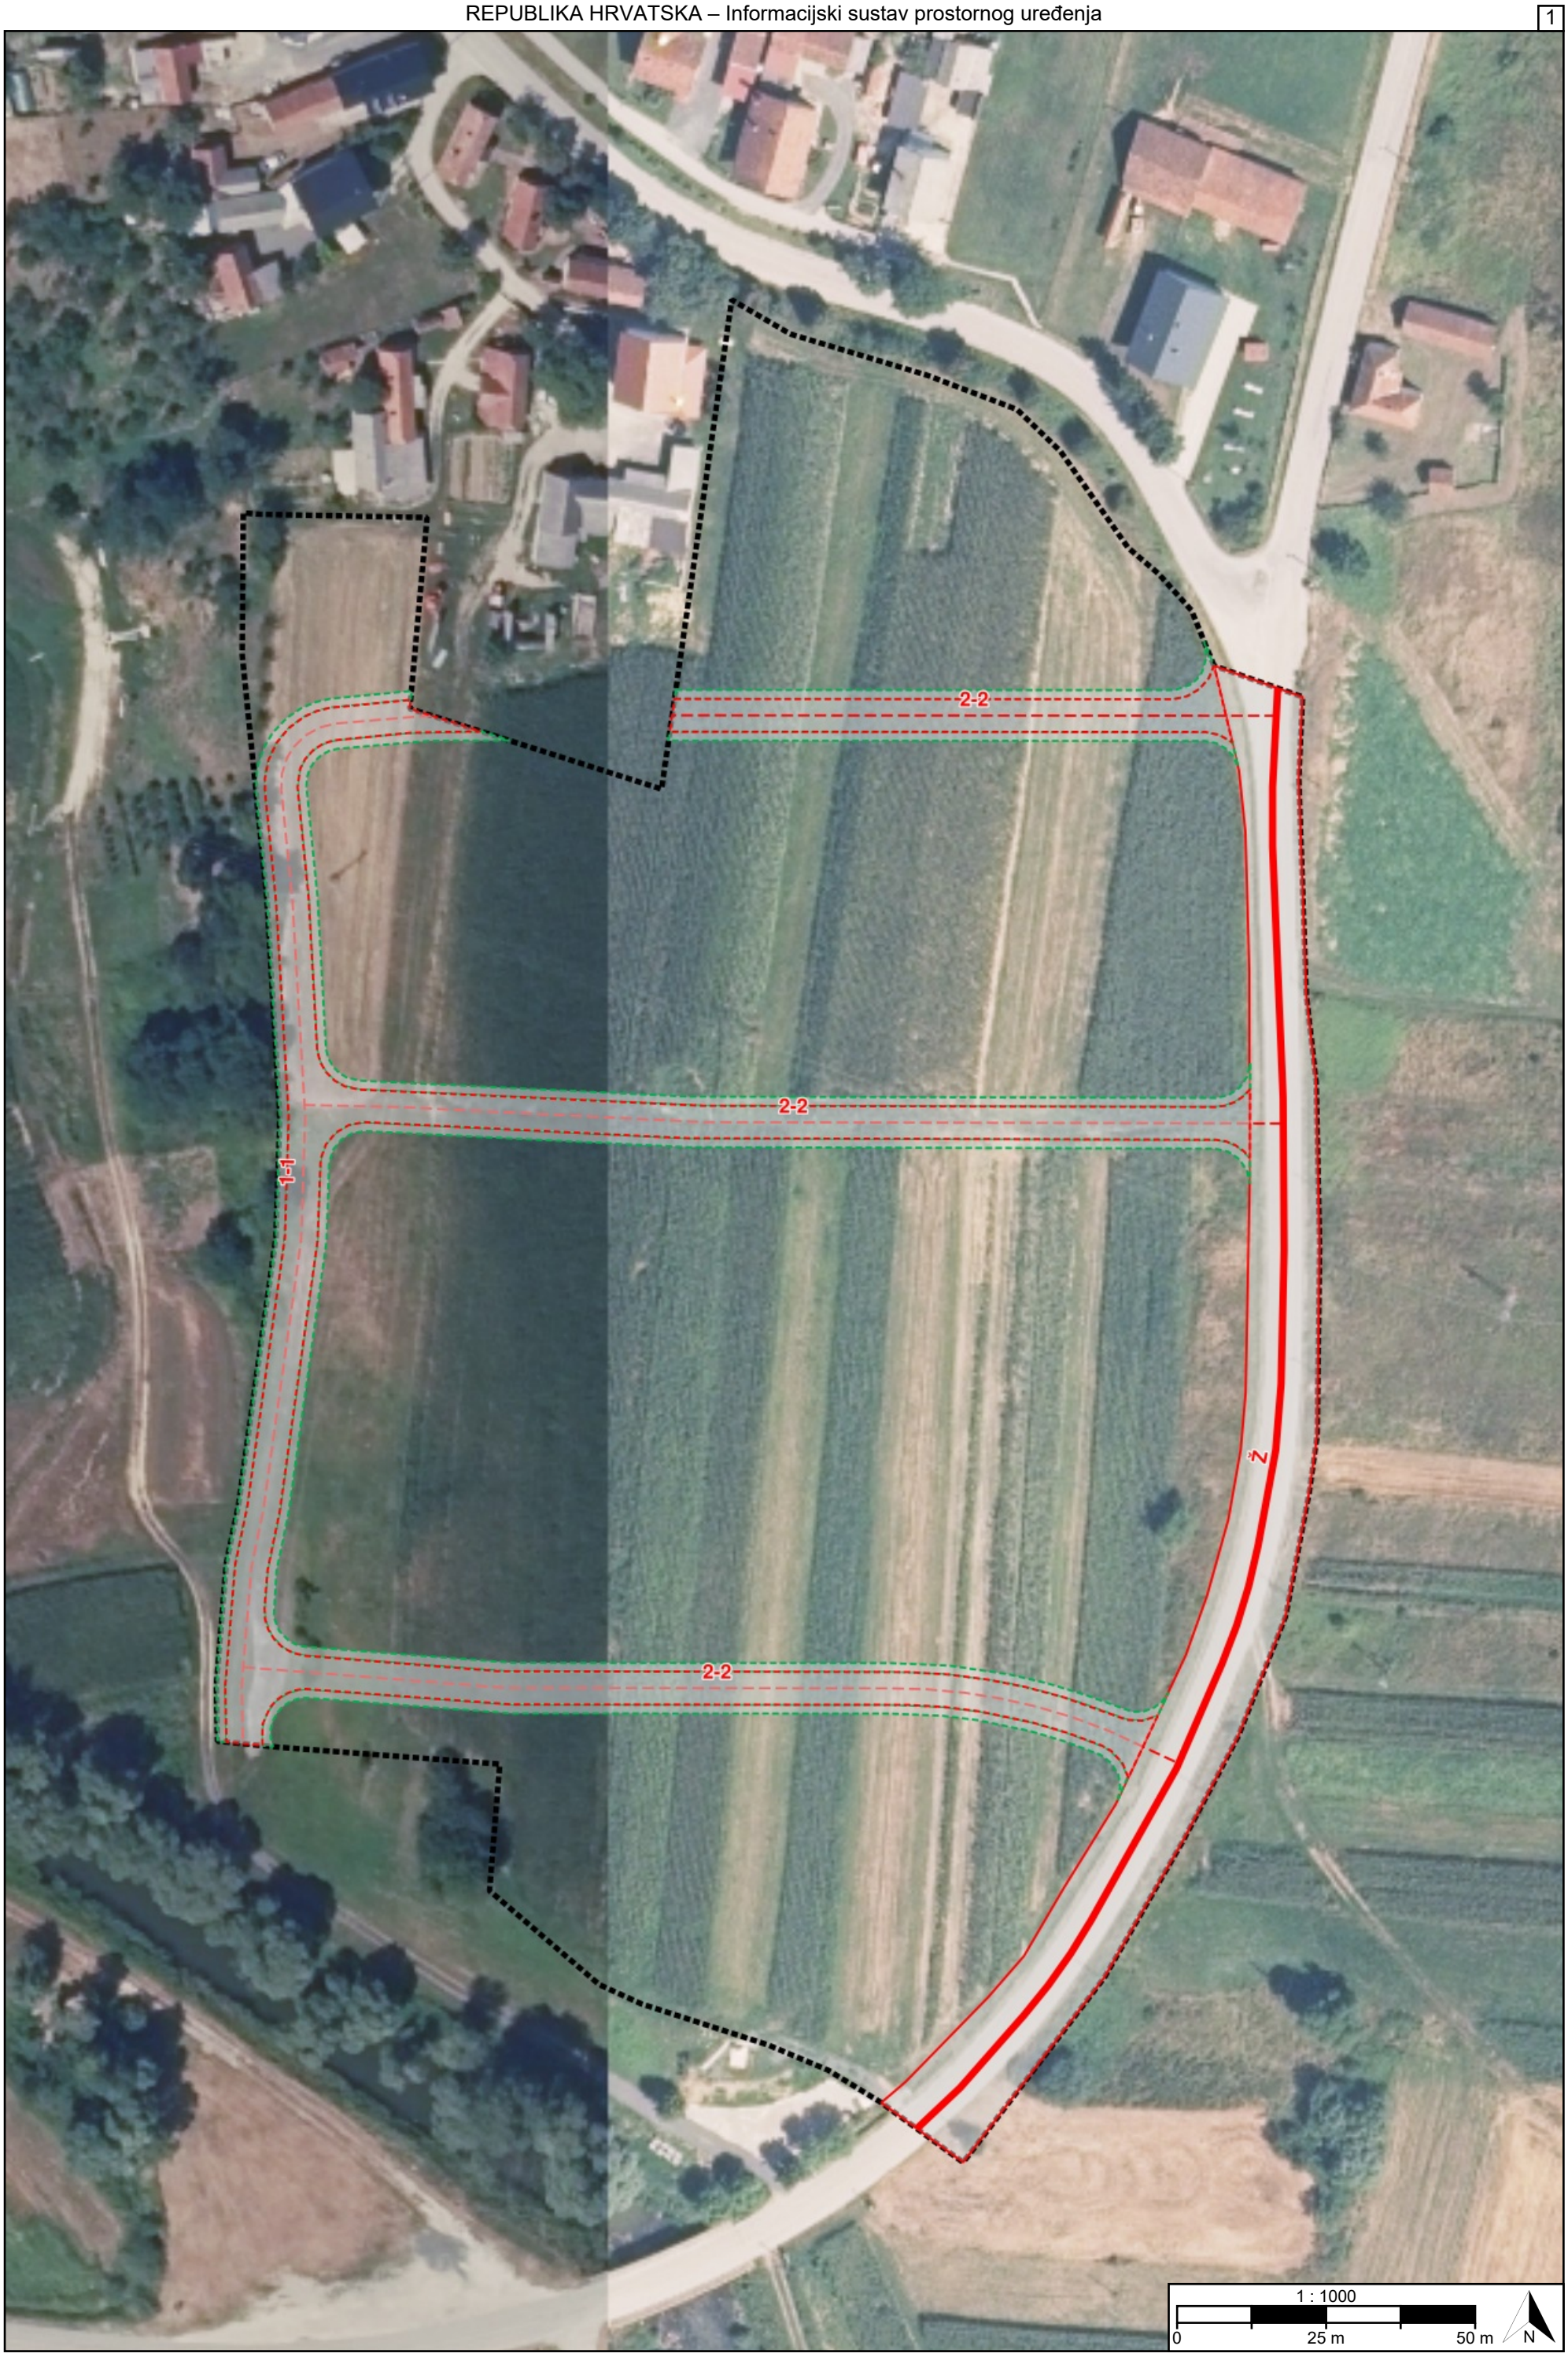

2-2
2-2
1-1
2-2
N
1 : 1000
0
25 m
50 m
N

TUMAČ PLANSKOG ZNAKOVLJA

[OB-1-1] Obuhvat prostornog plana

[OB-1-1-5001] Obuhvat prostornog plana

[IS-1-1] Cestovni promet

Ž

[IS-1-1-2005] (Ž) Cesta područnog (regionalnog) značaja

[oznaka]

[IS-1-1-5023] ([oznaka]) Ostala prometnica

[IS-1-1-5202] Staza

[IS-1-2] Željeznički promet

[IS-1-3] Pomorski promet

[IS-1-4] Promet unutarnjim vodama

[IS-1-5] Zračni promet

REPUBLIKA HRVATSKA
VARAŽDINSKA ŽUPANIJA, OPĆINA SVETI ILIJA

Naziv prostornog plana:

Urbanistički plan uređenja južnog dijela naselja Beletinec

Naziv kartografskog prikaza prostornog plana:	Mjerilo prikaza:
2.1. Prometni sustav	1:1000

Vrsta postupka:
Postupak izrade i donošenja prostornog plana

Faza izrade plana:	Oznaka revizije plana:
Prijedlog prostornog plana za 1. ponovnu javnu raspravu	

Odluka o izradi prostornog plana:
Odluka o izradi Urbanističkog plana uređenja južnog dijela naselja Beletinec (Službeni vjesnik Varaždinske županije broj 124/2024)

Javna rasprava:
Javna rasprava provođena je od 22.05.2026. do zaključno s danom 20.06.2026. Prva ponovna javna rasprava provodi se od 24.11.2026. do zaključno s danom 04.12.2026.

Javni uvid:	Javno izlaganje:
od 24.11.2026. godine do 04.12.2026. godine, na lokaciji: Trg Josipa Godrijana 2, Sveti Ilija, 8:00 - 12:00	dana 03.12.2026. godine, na lokaciji: Trg Josipa Godrijana 2, Sveti Ilija, 14:30

Nositelj izrade prostornog plana:	Odgovorna osoba nositelja izrade:
Varaždinska županija, Općina Sveti Ilija Jedinstveni upravni odjel	PROČELNIK Ivan Kuharić mag.ing.geoing.

Tijelo koje donosi prostorni plan:	Predsjednik tijela koje donosi prostorni plan:
Varaždinska županija, Općina Sveti Ilija Općinsko vijeće	PREDSJEDNIK OPĆINSKOG VIJEĆA Zdravko Ostroški dipl.ing.

Stručni izrađivač prostornog plana:	Odgovorna osoba stručnog izrađivača:
ZONA KVADRAT d.o.o. Veliko Polje, Prilaz zagrebačkoj cesti 5 OIB: 09633716860	DIREKTORICA Željka Kajfeš dipl.ing.arh.
	Odgovorni voditelj izrade: Željka Kajfeš dipl.ing.arh.

Stručni tim:
Željka Kajfeš, dipl.ing.arh

Luka Blažević, univ. bacc. ing. arch.

Matija Slipac, mag.reg.prost.plan.

REPUBLIKA HRVATSKA
VARAŽDINSKA ŽUPANIJA, OPĆINA SVETI ILIJA

Naziv prostornog plana:

Urbanistički plan uređenja južnog dijela naselja Beletinec

Naziv kartografskog prikaza prostornog plana:	Mjerilo prikaza:
2.1. Prometni sustav	1:1000

Vrsta postupka:
Postupak izrade i donošenja prostornog plana

Faza izrade plana:	Oznaka revizije plana:
Prijedlog prostornog plana za 1. ponovnu javnu raspravu	

Prostor za digitalni potpis

Odgovorna osoba nositelja izrade:
PROČELNIK
Ivan Kuharić mag.ing.geoing.

IVAN KUHARIĆ

Elektronički potpisano: 19.11.2026T20:15:06 (UTC:2026-11-19T19:15:06Z)
Provjera: https://epotpis.rdd.hr/provjera
Broj zapisa: 67b9762d-51ea-488a-9bf5-cdd3b9e3370d

Odgovorna osoba stručnog izrađivača:
DIREKTORICA
Željka Kajfeš dipl.ing.arh.

Odgovorni voditelj izrade:

Željka Kajfeš dipl.ing.arh.

ŽELJKA KAJFEŠ

Elektronički potpisano: 19.11.2026T20:34:36 (UTC:2026-11-19T19:34:36Z)
Provjera: https://epotpis.rdd.hr/provjera
Broj zapisa: b820ff50-47b1-4803-9807-e50890635f6e