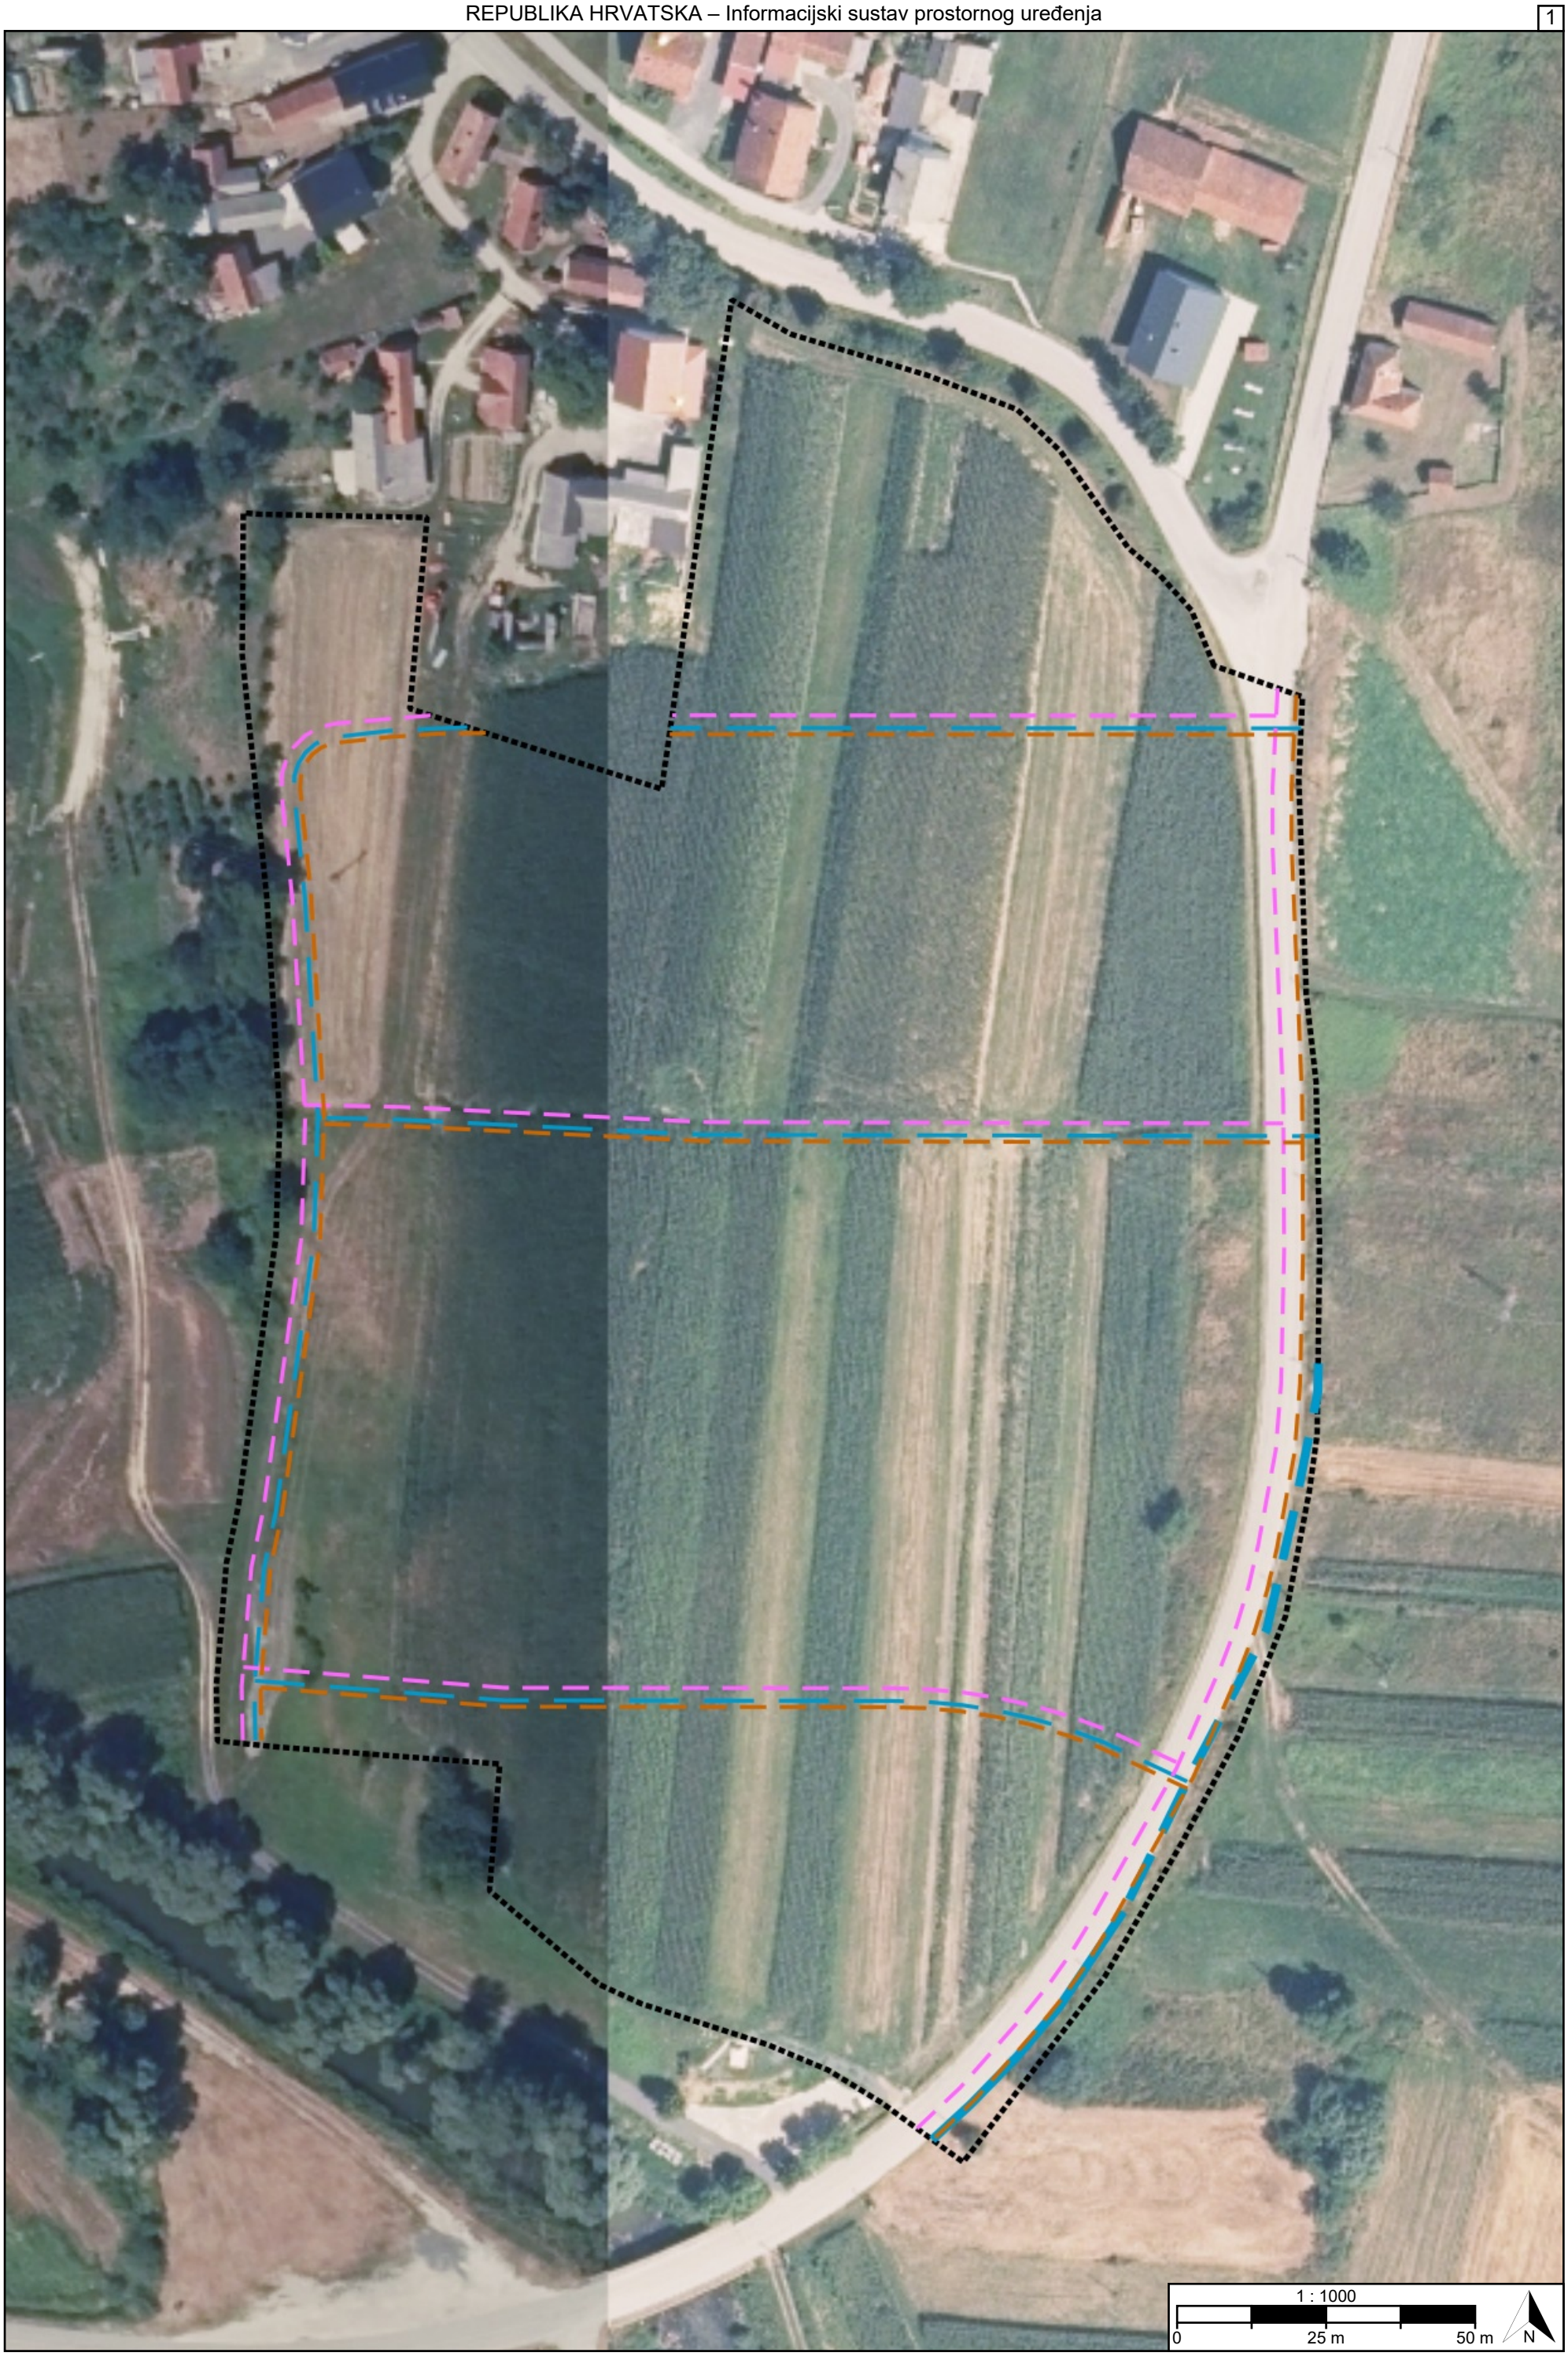

1 : 1000
0
25 m
50 m
N

TUMAČ PLANSKOG ZNAKOVLJA

[OB-1-1] Obuhvat prostornog plana

[OB-1-1-5001] Obuhvat prostornog plana

[IS-4-1] Vodoopskrba i drugo korištenje voda

[IS-4-1-1001] Vodoopskrbni cjevovod državnog značaja s pripadajućim građevinama i uređajima

[IS-4-1-1002] Vodoopskrbni cjevovod državnog značaja s pripadajućim građevinama i uređajima - planirano

[IS-4-1-5002] Vodoopskrbni cjevovod s pripadajućim građevinama i uređajima - planirano

[IS-4-2] Otpadne i oborinske vode

[IS-4-2-5002] Cjevovod za javnu odvodnju s pripadajućim građevinama i uređajima - planirano

[IS-4-2-5004] Cjevovod/kanal za odvodnju oborinskih voda s pripadajućim građevinama i uređajima - planirano

[IS-4-3] Uređenje vodotoka i voda

[IS-4-4] Melioracijska odvodnja

REPUBLIKA HRVATSKA
VARAŽDINSKA ŽUPANIJA, OPĆINA SVETI ILIJA

Naziv prostornog plana:

Urbanistički plan uređenja južnog dijela naselja Beletinec

Naziv kartografskog prikaza prostornog plana:	Mjerilo prikaza:
2.4. Vodnogospodarski sustav	1:1000

Vrsta postupka:
Postupak izrade i donošenja prostornog plana

Faza izrade plana:	Oznaka revizije plana:
Prijedlog prostornog plana za 1. ponovnu javnu raspravu	

Odluka o izradi prostornog plana:
Odluka o izradi Urbanističkog plana uređenja južnog dijela naselja Beletinec (Službeni vjesnik Varaždinske županije broj 124/2024)

Javna rasprava:
Javna rasprava provođena je od 22.05.2026. do zaključno s danom 20.06.2026. Prva ponovna javna rasprava provodi se od 24.11.2026. do zaključno s danom 04.12.2026.

Javni uvid:	Javno izlaganje:
od 24.11.2026. godine do 04.12.2026. godine, na lokaciji: Trg Josipa Godrijana 2, Sveti Ilija, 8:00 - 12:00	dana 03.12.2026. godine, na lokaciji: Trg Josipa Godrijana 2, Sveti Ilija, 14:30

Nositelj izrade prostornog plana:	Odgovorna osoba nositelja izrade:
Varaždinska županija, Općina Sveti Ilija Jedinstveni upravni odjel	PROČELNIK Ivan Kuharić mag.ing.geoing.

Tijelo koje donosi prostorni plan:	Predsjednik tijela koje donosi prostorni plan:
Varaždinska županija, Općina Sveti Ilija Općinsko vijeće	PREDSJEDNIK OPĆINSKOG VIJEĆA Zdravko Ostroški dipl.ing.

Stručni izrađivač prostornog plana:	Odgovorna osoba stručnog izrađivača:
ZONA KVADRAT d.o.o. Veliko Polje, Prilaz zagrebačkoj cesti 5 OIB: 09633716860	DIREKTORICA Željka Kajfeš dipl.ing.arh.
	Odgovorni voditelj izrade: Željka Kajfeš dipl.ing.arh.

Stručni tim:
Željka Kajfeš, dipl.ing.arh

Luka Blažević, univ. bacc. ing. arch.

Matija Slipac, mag.reg.prost.plan.

REPUBLIKA HRVATSKA
VARAŽDINSKA ŽUPANIJA, OPĆINA SVETI ILIJA

Naziv prostornog plana:

Urbanistički plan uređenja južnog dijela naselja Beletinec

Naziv kartografskog prikaza prostornog plana:	Mjerilo prikaza:
2.4. Vodnogospodarski sustav	1:1000

Vrsta postupka:
Postupak izrade i donošenja prostornog plana

Faza izrade plana:	Oznaka revizije plana:
Prijedlog prostornog plana za 1. ponovnu javnu raspravu	

Prostor za digitalni potpis

Odgovorna osoba nositelja izrade:
PROČELNIK
Ivan Kuharić mag.ing.geoing.

IVAN KUHARIĆ

Elektronički potpisano: 19.11.2026T20:19:31 (UTC:2026-11-19T19:19:31Z)
Provjera: https://epotpis.rdd.hr/provjera
Broj zapisa: 805eac66-458f-48a0-8ec8-720b67a5b757

Odgovorna osoba stručnog izrađivača:
DIREKTORICA
Željka Kajfeš dipl.ing.arh.

Odgovorni voditelj izrade:

Željka Kajfeš dipl.ing.arh.

ŽELJKA KAJFEŠ

Elektronički potpisano: 19.11.2026T20:36:43 (UTC:2026-11-19T19:36:43Z)
Provjera: https://epotpis.rdd.hr/provjera
Broj zapisa: 888d11c6-8521-4bcf-9913-e3fa77273300