

PROSTORNI PLAN UREĐENJA OPĆINE SVETI ILIJA

2. IZMJENE I DOPUNE

Prijedlog

5a-1. GOSPODARSKA ZONA TOMAŠEVEC  
BIŠKUPEČKI - KRIŽANEC S ELEMENTIMA UPU-a

KORIŠTENJE I NAMJENA POVRŠINA

- GRANICA OBUHVATA (UVJETI PROVEDBE ZAHVATA 4.)
- KATASTARSKA PODLOGA (nova katastarska izmjera)
- IZGRAĐENE GRAĐEVNE ČESTICE

GOSPODARSKA NAMJENA

- PROIZVODNA
- POSLOVNA (komunalno-sevisna) / GOSPODARENJE OTPADOM  
(reciklažno dvorište:OK-komunalni otpad, OG-građevni otpad)

INFRASTRUKTURA

- PROMET

- KOLNIK
- PJEŠAČKA STAZA
- ZELENE POVRŠINE UZ PROMETNICE
- JAVNO PARKIRALIŠTE
- MOGUĆA ILI ALTERNATIVNA TRASA PROMETNICE

TRAFOSTANICA (TS)

VARAŽDINSKA ŽUPANIJA  
OPĆINA SVETI ILIJA

Naziv prostornog plana: **PROSTORNI PLAN UREĐENJA OPĆINE**  
**- 2. IZMJENE I DOPUNE -**  
Prijedlog

Naziv kartografskog prikaza: **GOSPODARSKA ZONA**  
**TOMAŠEVEC BIŠKUPEČKI - KRIŽANEC S ELEMENTIMA UPU-a**  
KORIŠTENJE I NAMJENA POVRŠINA

Broj kartografskog prikaza: **5a-1.** Mjerilo kartografskog prikaza: **1 : 2.000**

Odluka predstavničkog tijela o izradi plana: "Službeni vjesnik Varaždinske županije" br. 49/2016. Odluka predstavničkog tijela o donošenju plana: "Službeni vjesnik Varaždinske županije" br. \_\_/20\_\_.

Javna rasprava (datum objave): " br. \_\_  
www.mgipu.hr  
www.opcina-sveti-ilija.hr

Javni uvid održan:  
od: \_\_\_\_\_.  
do: \_\_\_\_\_.  
\_\_\_\_\_

Pečat tijela odgovornog za provođenje javne rasprave: \_\_\_\_\_  
(ime, prezime i potpis)

Prema čl. 107. st. 4. Zakona o prostornom uređenju ("Narodne novine", br.153/13. i br.65/17.) ne pribavlja se mišljenje Zavoda za prostorno uređenje Varaždinske županije jer je Zavod izrađivač 2.ID Plana

Pravna osoba/tijelo koje je izradilo plan: **ZAVOD ZA PROSTORNO UREĐENJE VARAŽDINSKE ŽUPANIJE**

Pečat pravne osobe/tijela koje je izradilo plan: \_\_\_\_\_  
Odgovorna osoba: **Tanja Martinec, dipl.inž.arh.**  
(ime, prezime i potpis)

Odgovorni voditelj: **Tanja Martinec, dipl.inž.arh.**


Stručni tim u izradi plana:  
Tanja Martinec, dipl.inž.arh.  
Višnja Jalušić, dipl.inž.arh.  
Tamara Vučeković, dipl.inž.građ.  
Melita Srpak, dipl.inž.agr.

Dubravka Komes, dipl.inž.arh.  
Alen Grabar, mag.ing.traff.  
Višnja Jakovac, građ.teh.  
Josip Bačan, inž.agr.



Pečat predstavničkog tijela: \_\_\_\_\_  
Predsjednik predstavničkog tijela: **Zdravko Ostroški, dipl.ing.**  
(ime, prezime i potpis)

Istovjetnost ovog prostornog plana s izvornikom  
ovjerava: \_\_\_\_\_  
Pečat nadležnog tijela: \_\_\_\_\_  
(ime, prezime i potpis)

PRESJEK 3-3

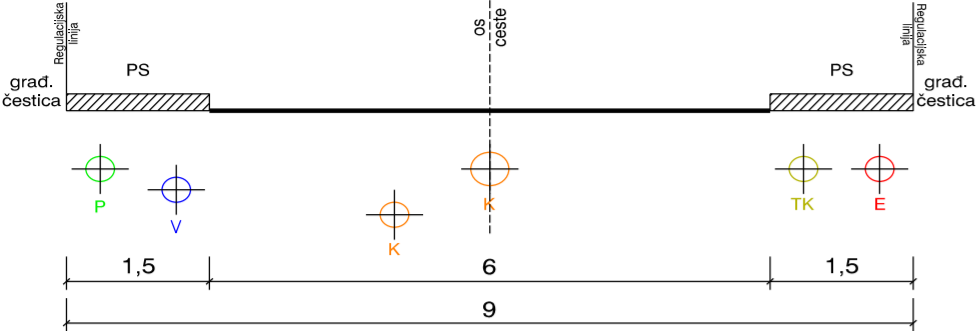

PRESJEK 4-4

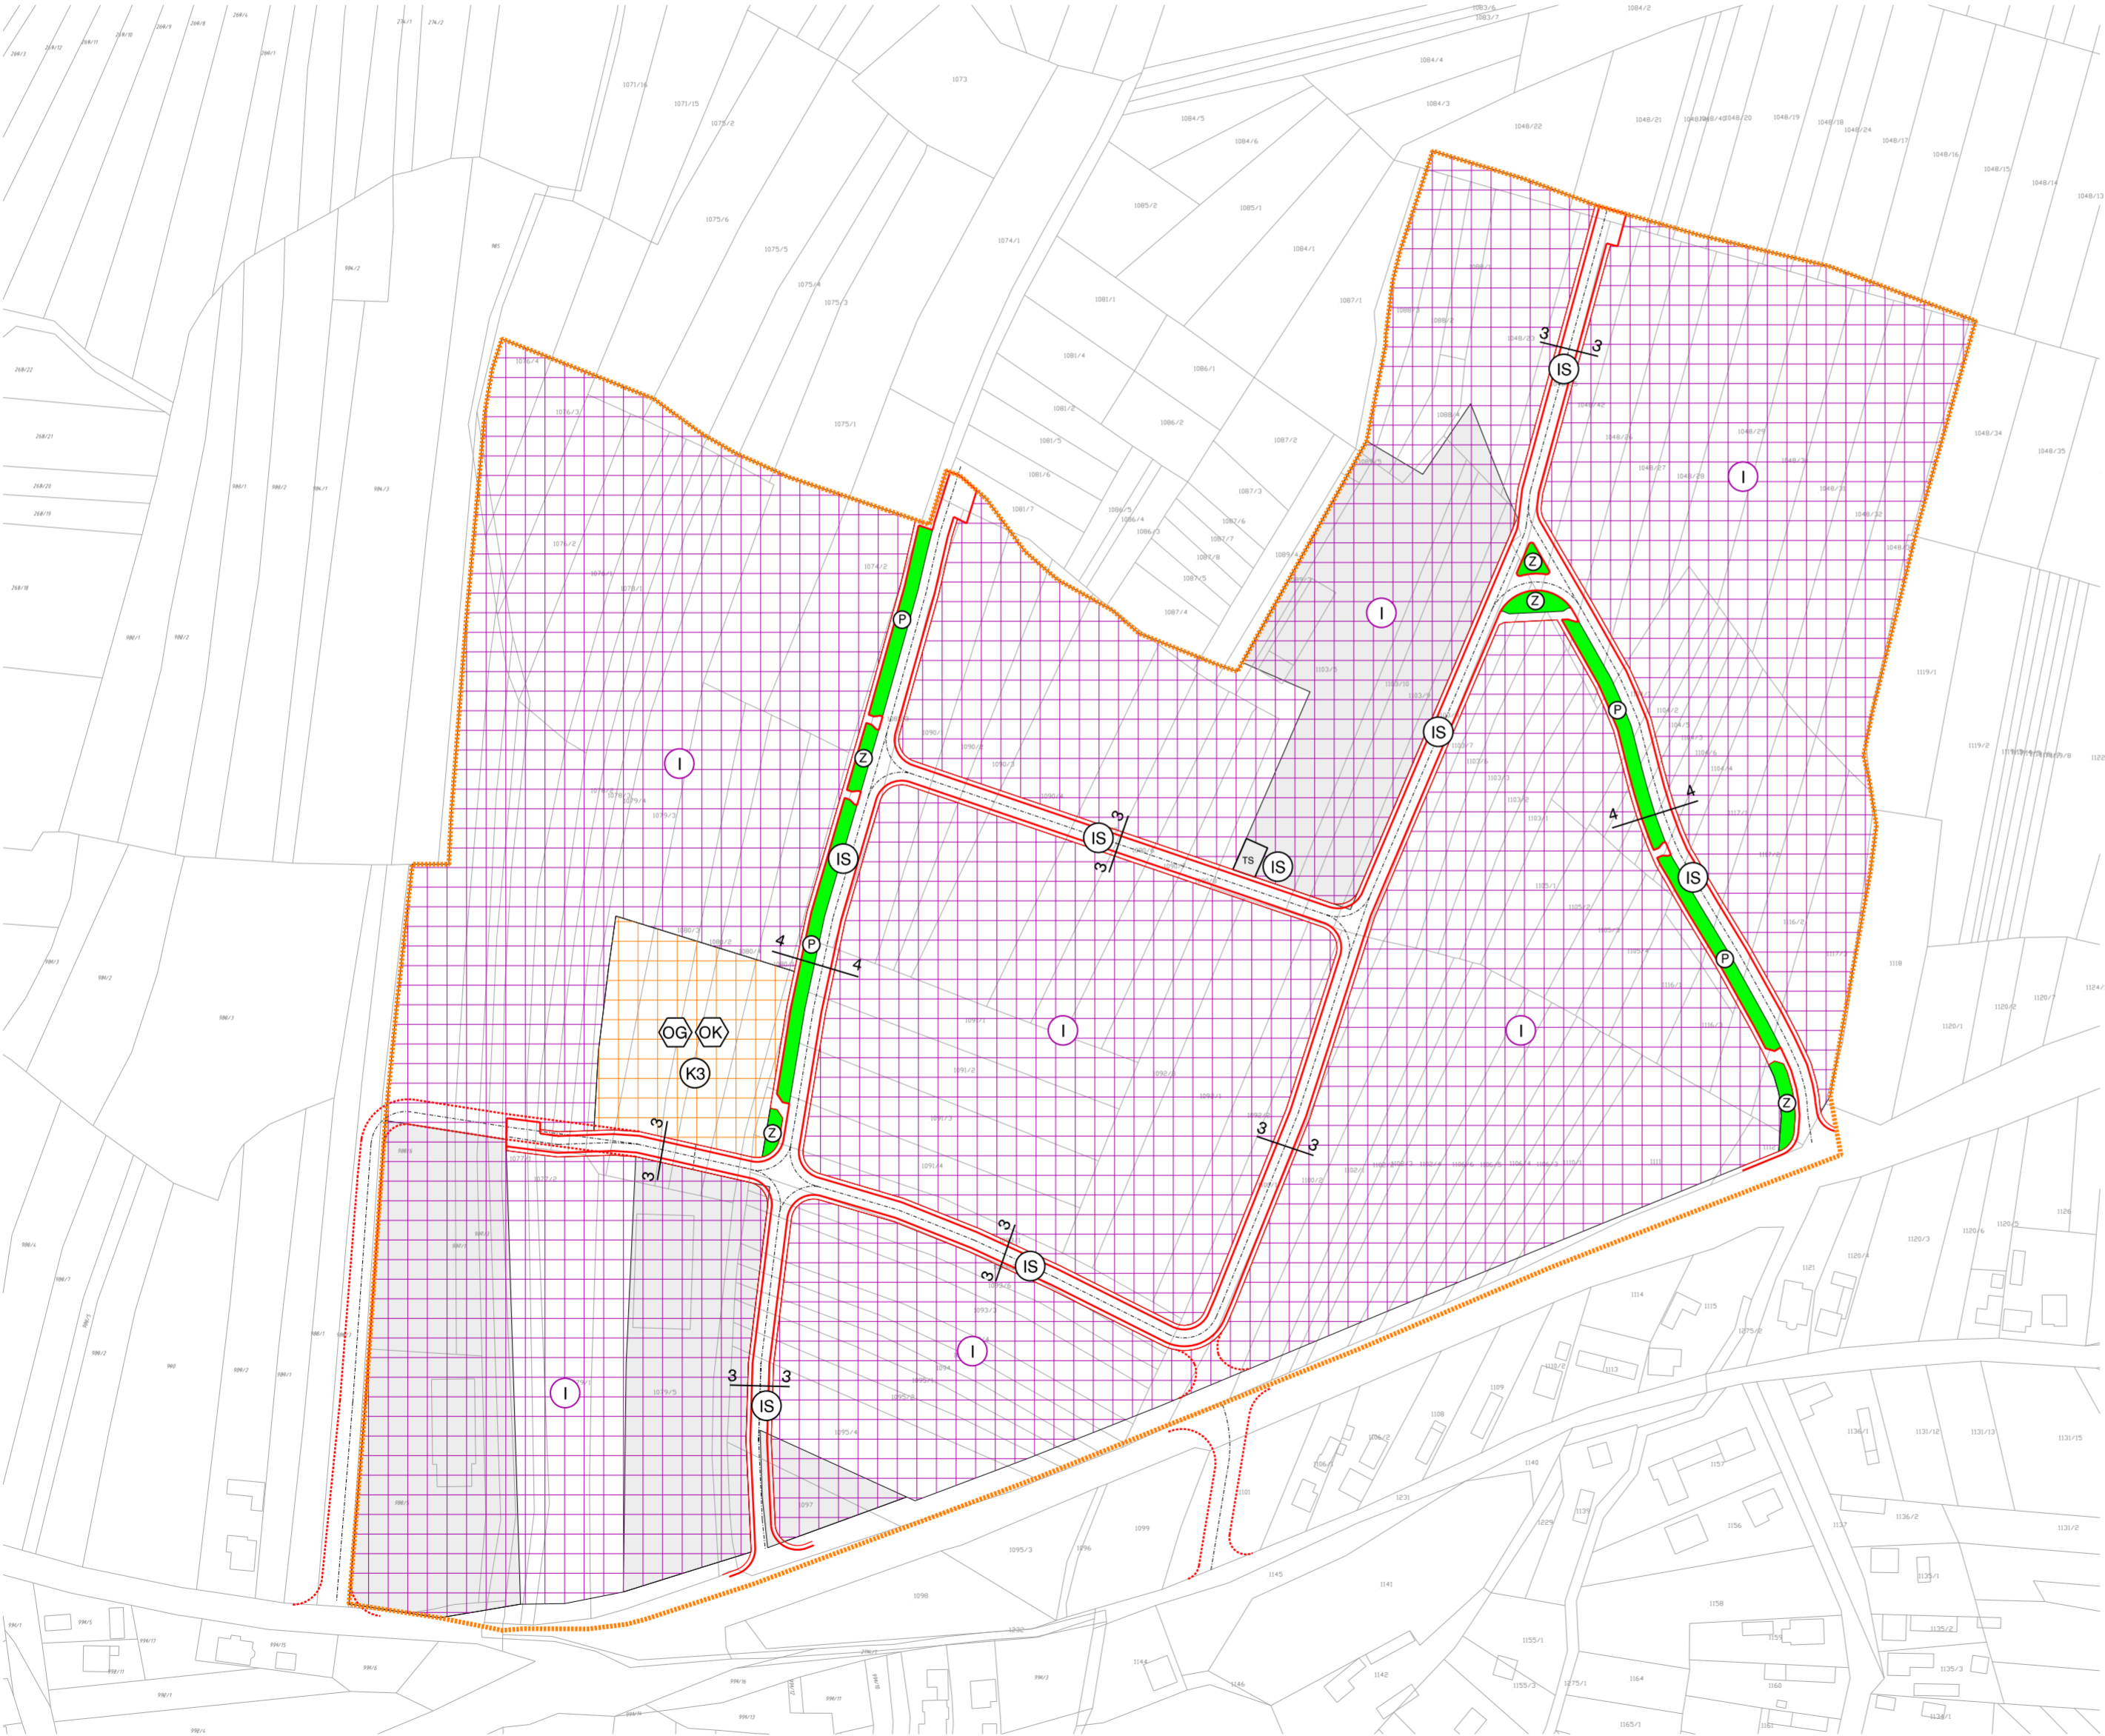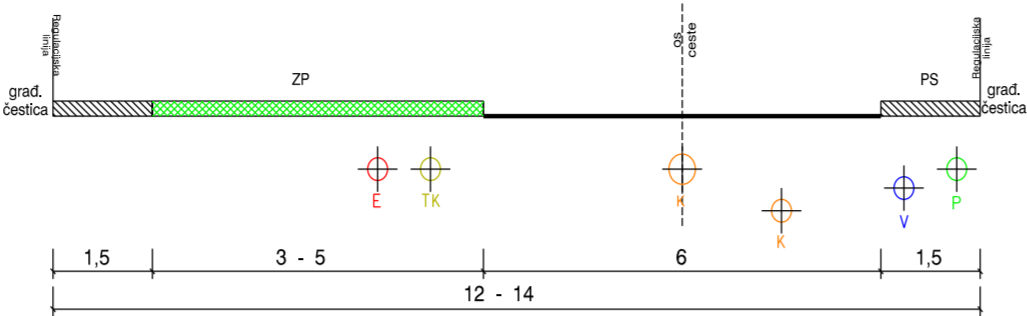

M 1 : 2000

