

PROSTORNI PLAN UREĐENJA OPĆINE SVETI ILIJA

2. IZMJENE I DOPUNE

Prijedlog

5a. GOSPODARSKA ZONA TOMAŠEVEC
BIŠKUPEČKI - KRIŽANEC S ELEMENTIMA UPU-a

KORIŠTENJE I NAMJENA POVRŠINA

- GRANICA OBUHVATA (UVJETI PROVEDBE ZAHVATA 4.)
- KATASTARSKA PODLOGA (važeća)
- IZGRAĐENE GRAĐEVNE ČESTICE

GOSPODARSKA NAMJENA

- PROIZVODNA
- POSLOVNA (komunalno-sevisna) / GOSPODARENJE OTPADOM
(reciklažno dvorište:OK-komunalni otpad, OG-građevni otpad)

INFRASTRUKTURA

- PROMET

- KOLNIK
- PJEŠAČKA STAZA
- ZELENE POVRŠINE UZ PROMETNICE
- JAVNO PARKIRALIŠTE
- MOGUĆA ILI ALTERNATIVNA TRASA PROMETNICE

- TRAFOSTANICA (TS)

VARAŽDINSKA ŽUPANIJA
OPĆINA SVETI ILIJA

Naziv prostornog plana: **PROSTORNI PLAN UREĐENJA OPĆINE**
- 2. IZMJENE I DOPUNE -
Prijedlog

Naziv kartografskog prikaza: **GOSPODARŠKA ZONA**
TOMAŠEVEC BIŠKUPEČKI - KRIŽANEC S ELEMENTIMA UPU-a
KORIŠTENJE I NAMJENA POVRŠINA

Broj kartografskog prikaza: **5a.** Mjerilo kartografskog prikaza: **1 : 2.000**

Odluka predstavničkog tijela o izradi plana: "Službeni vjesnik Varaždinske županije" br. 49/2016. Odluka predstavničkog tijela o donošenju plana: "Službeni vjesnik Varaždinske županije" br. __/20__.

Javna rasprava (datum objave): " br. __
www.mgipu.hr
www.opcina-sveti-ilija.hr

Javni uvid održan:
od: _____.
do: _____.

Pečat tijela odgovornog za provođenje javne rasprave: _____
(ime, prezime i potpis)

Prema čl. 107. st. 4. Zakona o prostornom uređenju ("Narodne novine", br.153/13. i br.65/17.) ne pribavlja se mišljenje Zavoda za prostorno uređenje Varaždinske županije jer je Zavod izrađivač 2.ID Plana

Pravna osoba/tijelo koje je izradilo plan: **ZAVOD ZA PROSTORNO UREĐENJE VARAŽDINSKE ŽUPANIJE**

Pečat pravne osobe/tijela koje je izradilo plan: _____
Odgovorna osoba: **Tanja Martinec, dipl.inž.arh.**
(ime, prezime i potpis)

Odgovorni voditelj: **Tanja Martinec, dipl.inž.arh.**


Stručni tim u izradi plana:
Tanja Martinec, dipl.inž.arh.
Višnja Jalušić, dipl.inž.arh.
Tamara Vučeković, dipl.inž.građ.
Melita Srpak, dipl.inž.agr.

Dubravka Komes, dipl.inž.arh.
Alen Grabar, mag.ing.traff.
Višnja Jakovac, građ.teh.
Josip Bačan, inž.agr.


Pečat predstavničkog tijela: _____
Predsjednik predstavničkog tijela: **Zdravko Ostroški, dipl.ing.**
(ime, prezime i potpis)

Istovjetnost ovog prostornog plana s izvornikom
ovjerava: _____
Pečat nadležnog tijela: _____
(ime, prezime i potpis)


PRESJEK 3-3

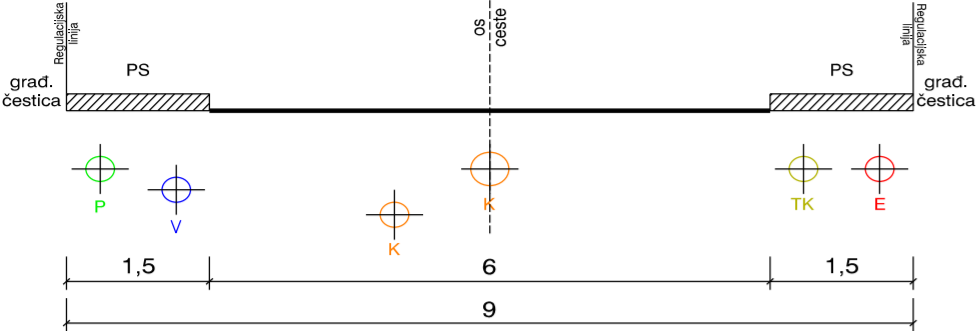

PRESJEK 4-4

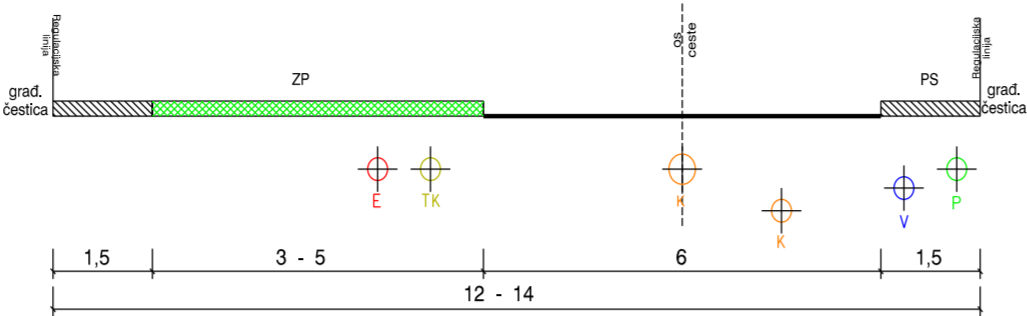

S

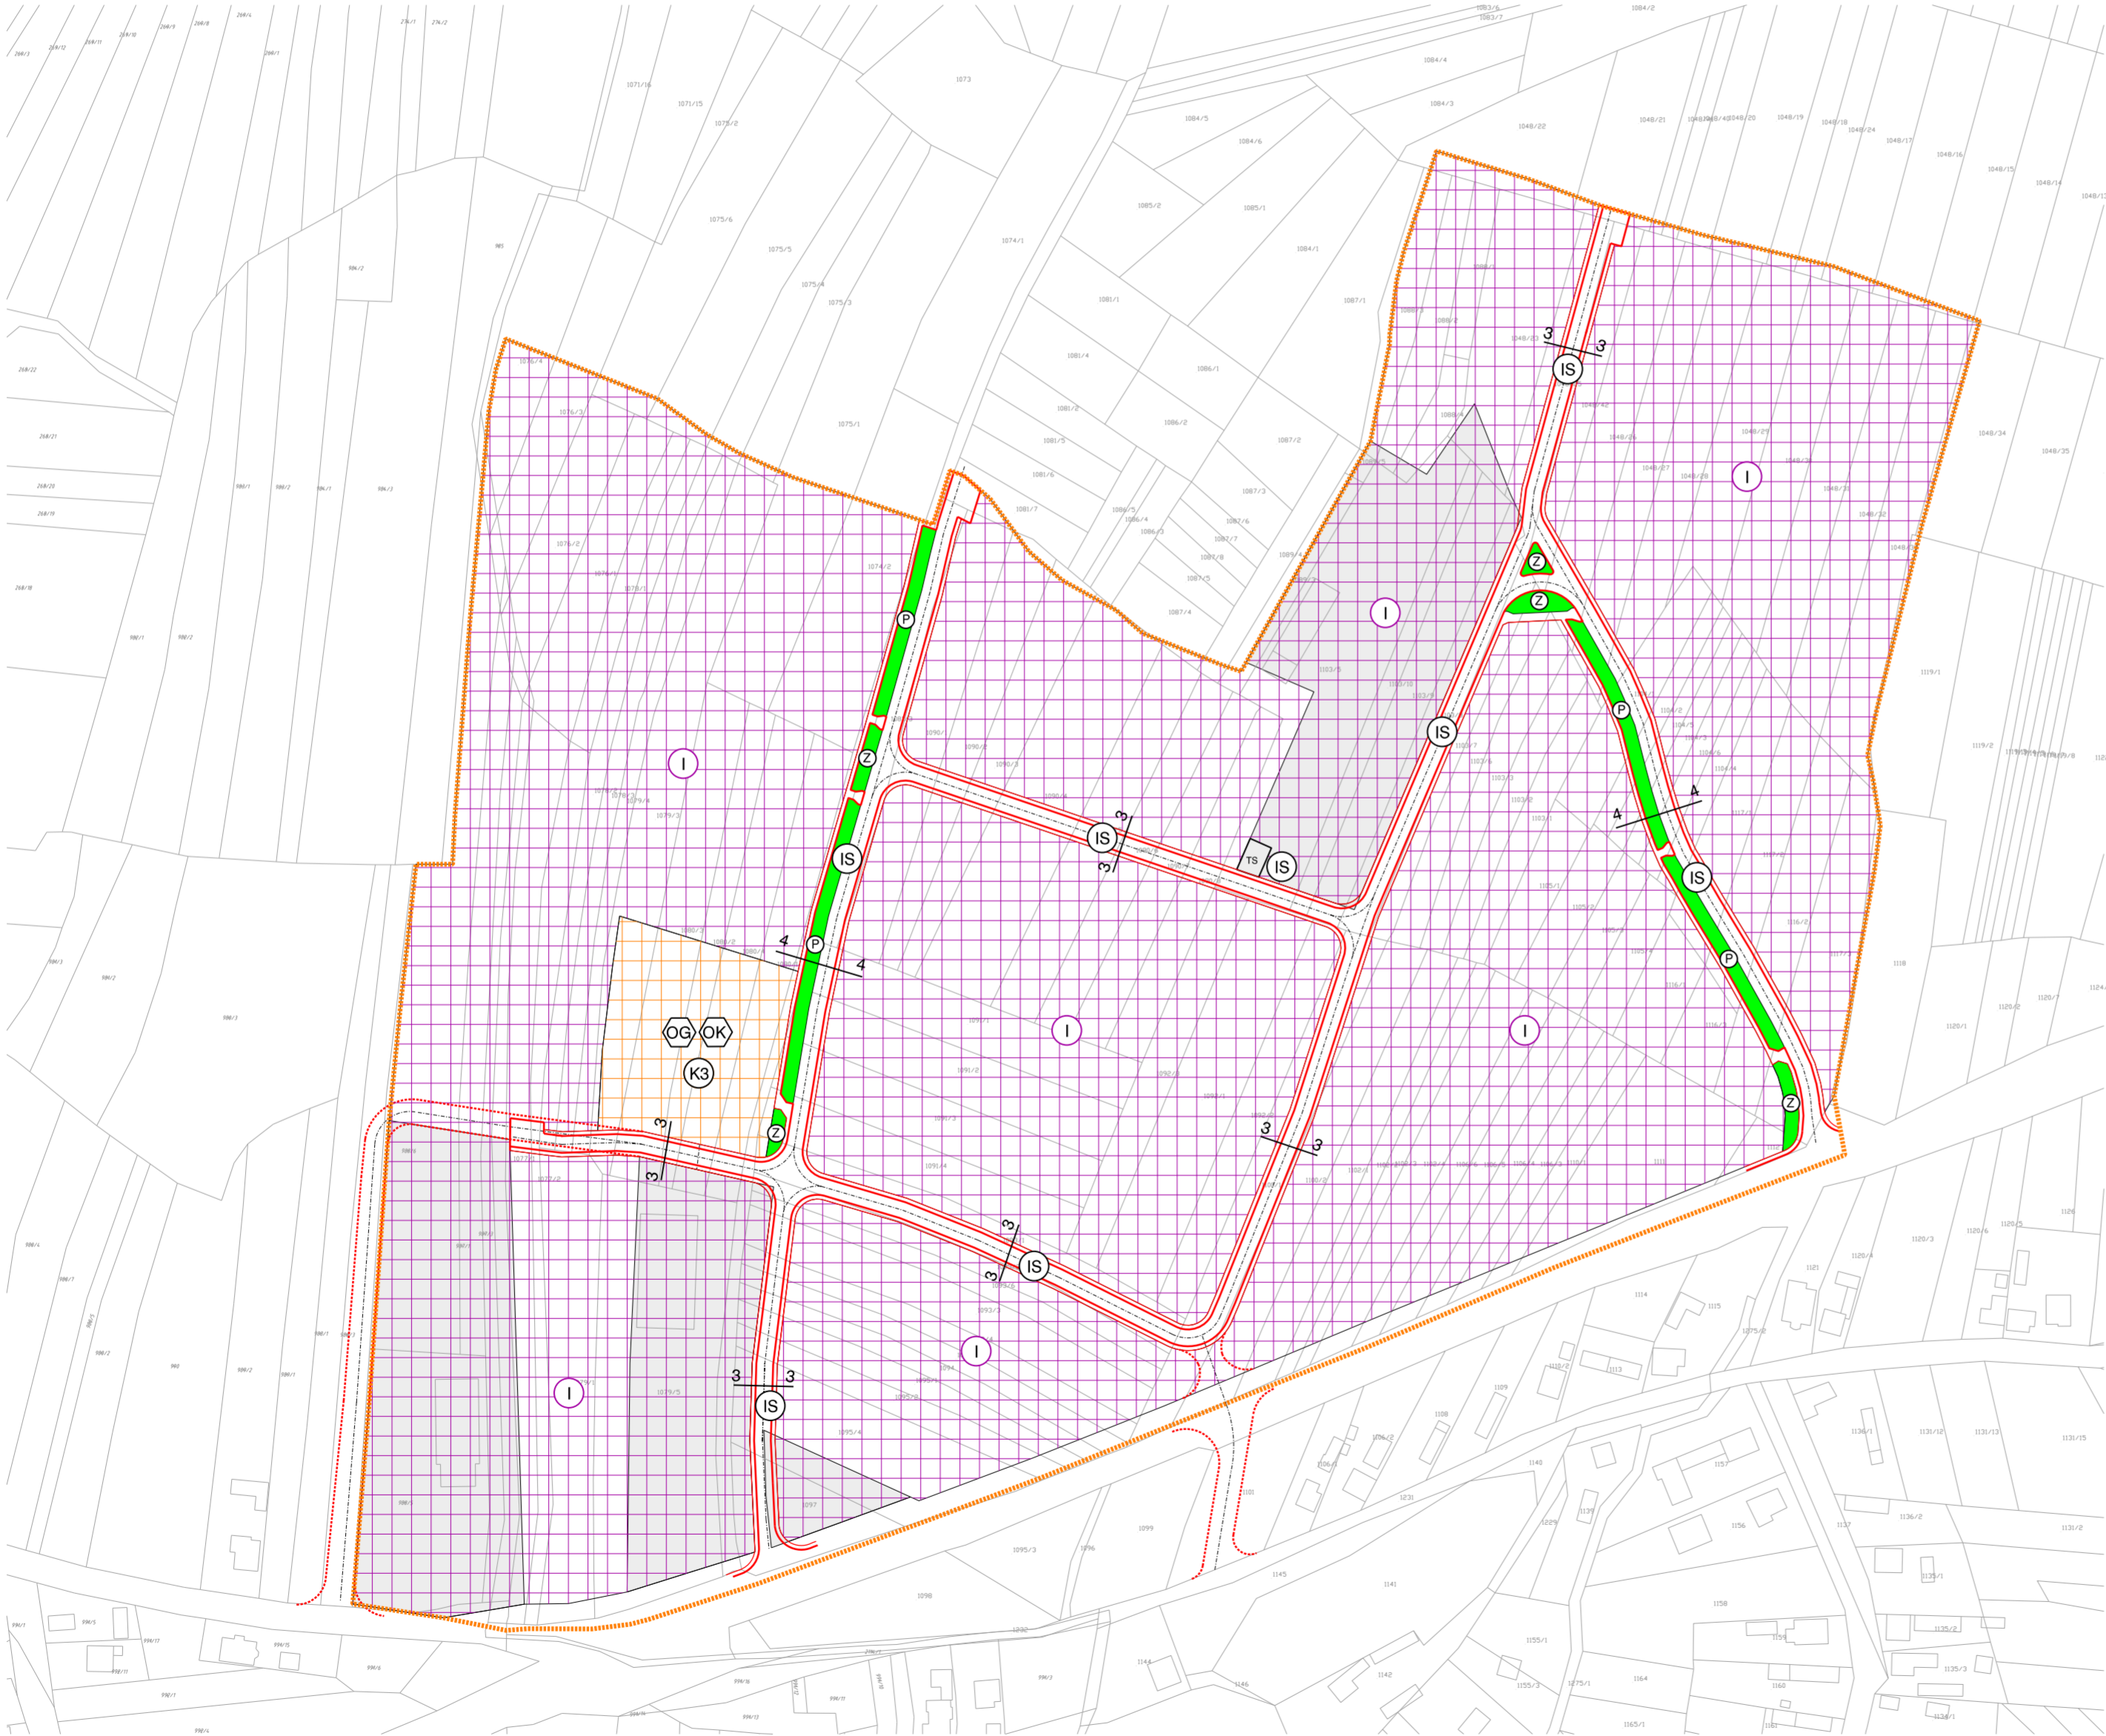

M 1 : 2000

